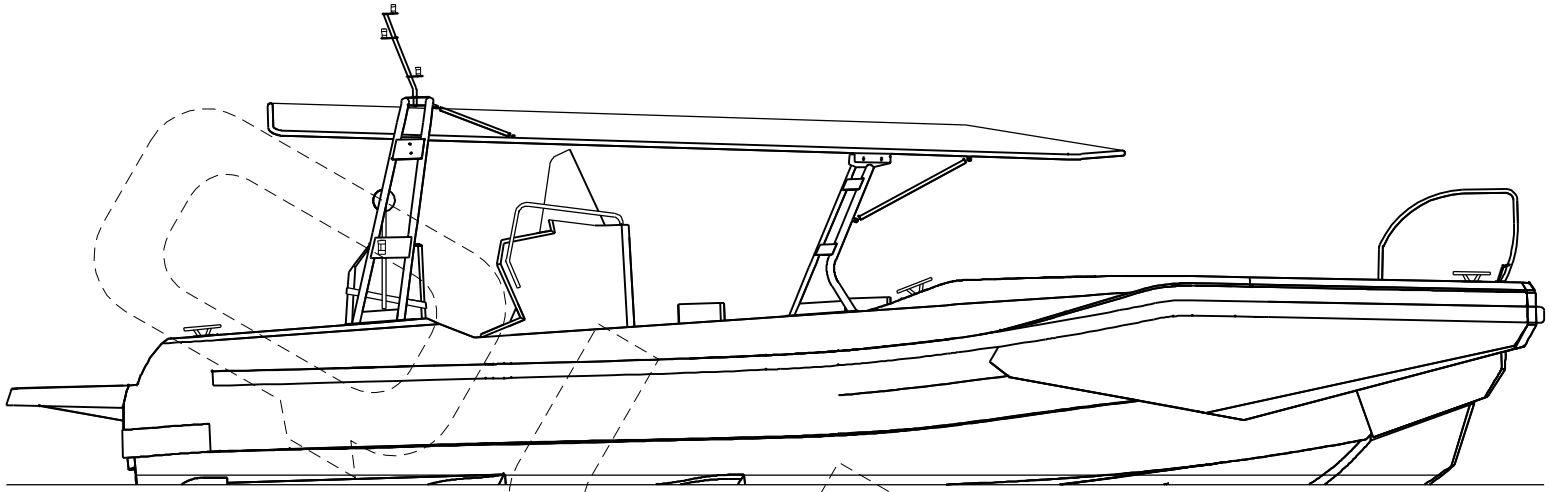

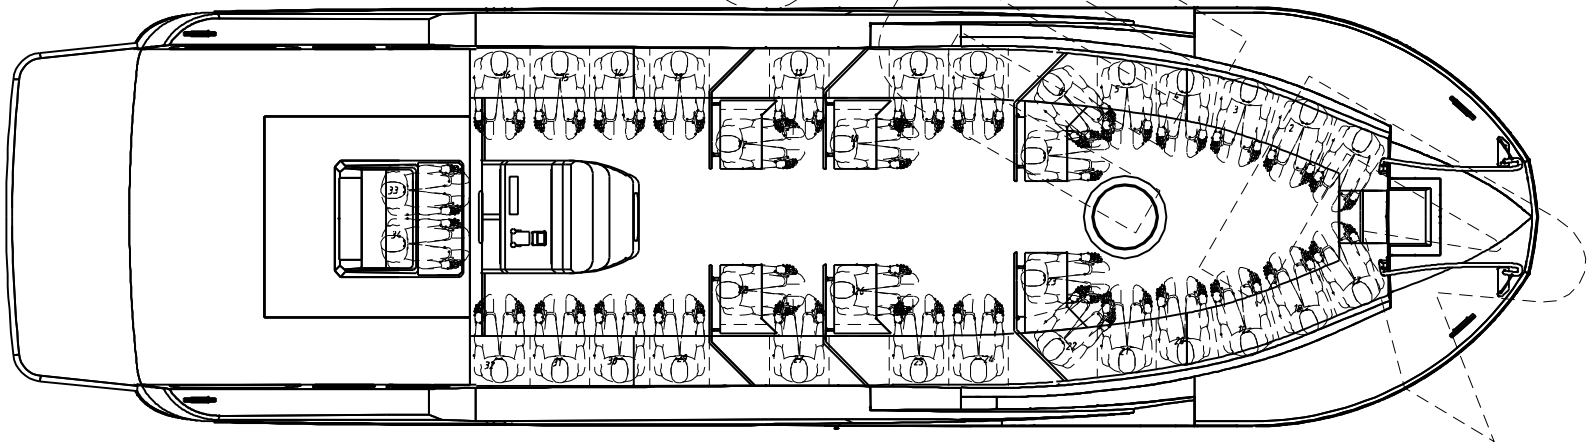

Notas:	Dibujado por:	Proyecto: Quer 40 QEFS	Cliente
	Revisado por:		
		Título del documento: Planta y alzado distribución con bancos	
QUER Quer Professional Boats S.L. Ctra. de Cadaqués, s/n - E-17489 Port de la Selva - Tel: +34 972 387 231		Fecha: 05/06/18	Actualizado:
		Nombre archivo: GAMA QUE	Modificaciones:
		Proyecto nº	Nº Plano: Hoja 1 de 1 / Escala: 1/50
		1m a E:1/25	1m a E:1/20 Size A3