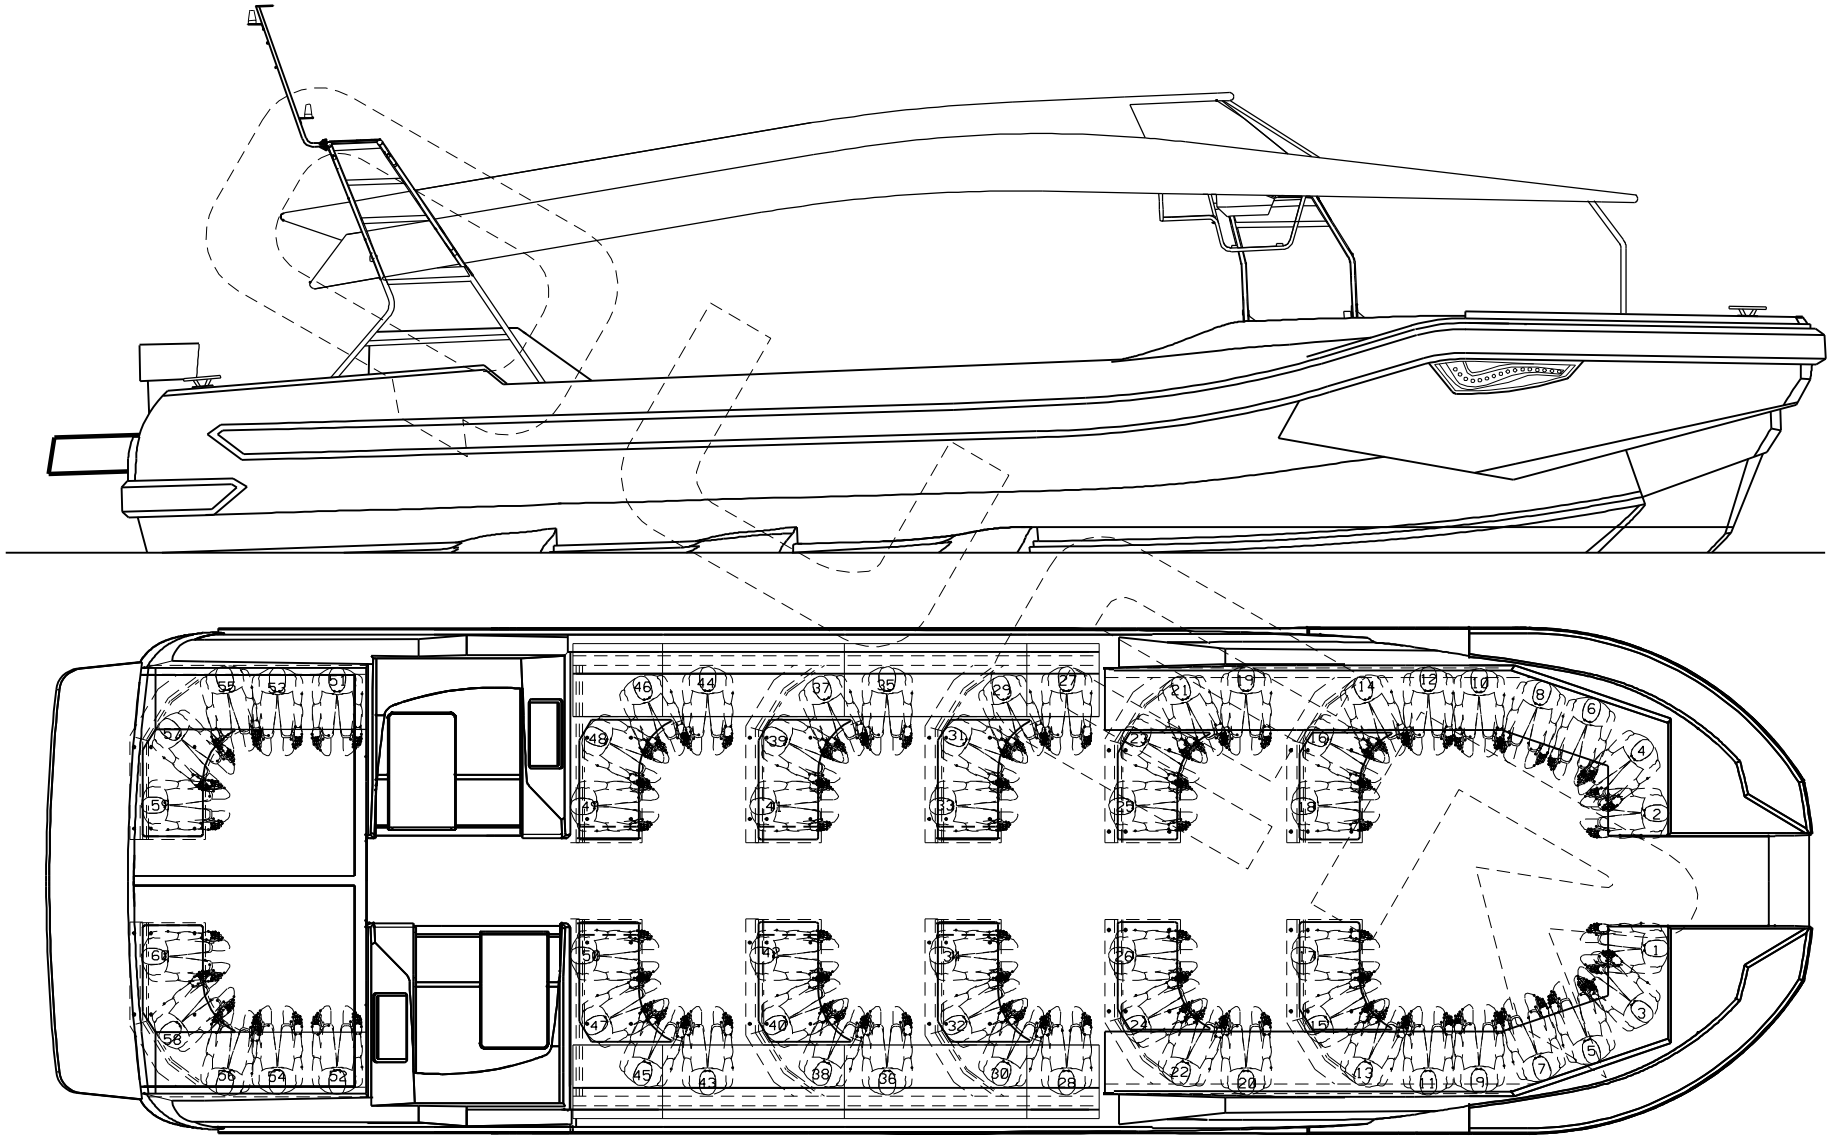

Notas:	Dibujado por:	Proyecto Quer 60 QEFS	Cliente
	Revisado por:		
		Título del documento Planta y alzado distribución con sofas	
QUER Quer Professional Boats S.L. Ctra. de Cadaqué'es, s/n - E-17489 Port de la Selva - Tel: +34 972 387 231		Fecha: 05/06/18	Actualizado:
		Nombre archivo: GAMA QUER	Modificaciones:
		Proyecto nº	Nº Plano Hoja 1 de 1
			Escala: 1/50

1m a E:1/50 · 1m a E:1/40 · 1m a E:1/30 · 1m a E:1/25 · 1m a E:1/20 · Size A3