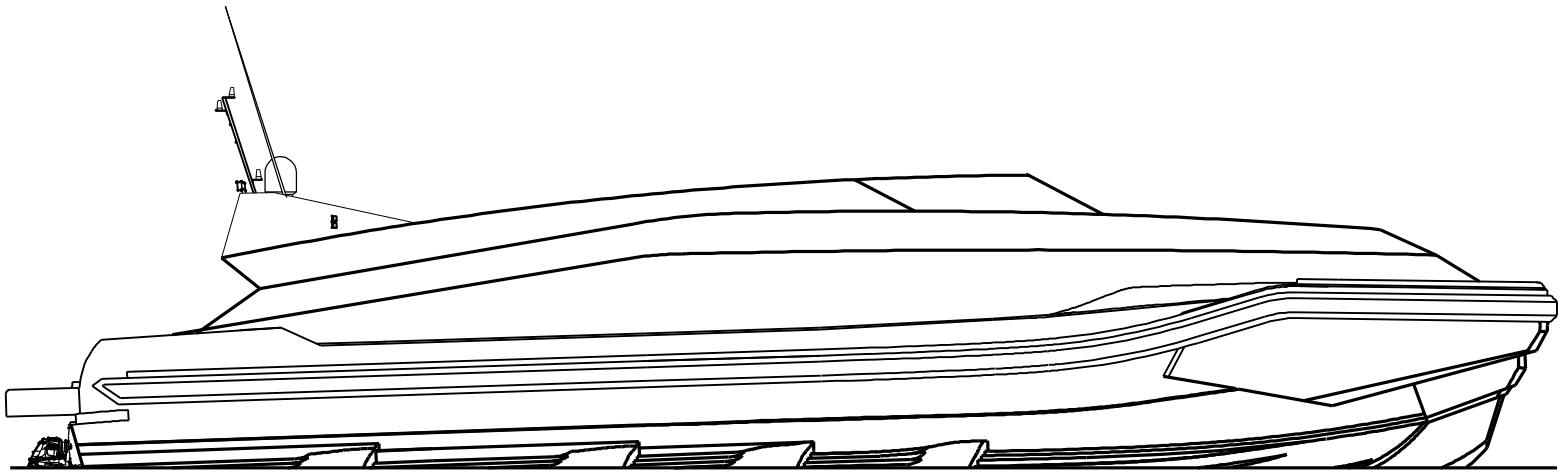

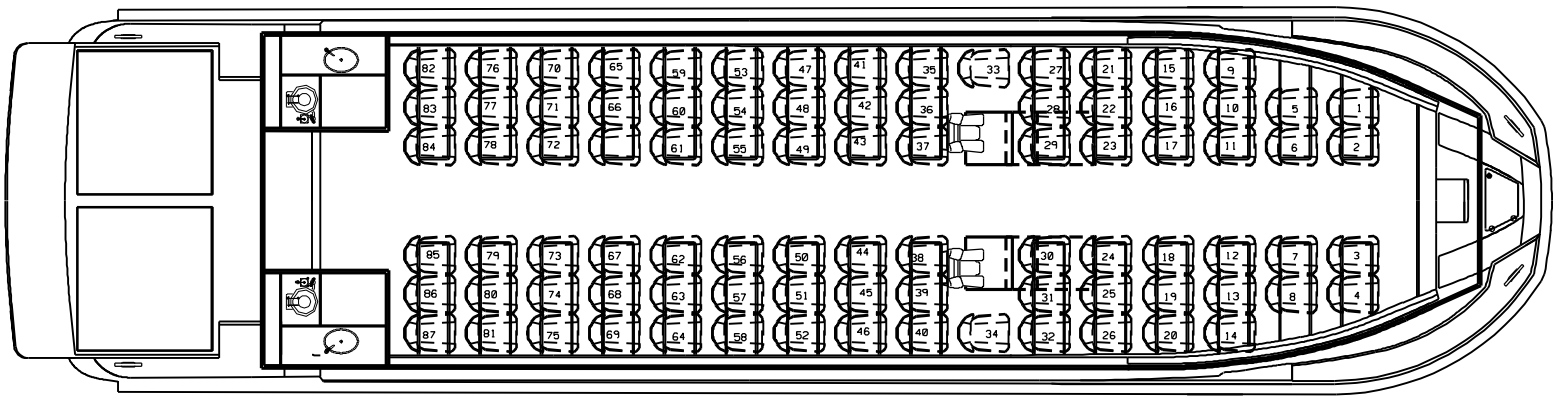

Notas:	Dibujado por:	Proyecto: Quer 80 QEFS	Cliente
	Revisado por:		
		Título del documento: Planta y alzado distribución con asientos	
QUER Quer Professional Boats S.L. Ctra. de Cadaqués, s/n - E-17489 Port de la Selva - Tel: +34 972 387 231		Fecha: 06/03/18	Actualizado: 05/06/18
		Nombre archivo: GAMA QUER	Modificaciones: V1
		Proyecto nº	Nº Plano: 01 / Hoja 1 de 1 — Escala: 1/50

1m a E:1/50 | 1m a E:1/40 | 1m a E:1/30 | 1m a E:1/25 | 1m a E:1/20 | Size A3